

POLÍGON IND/ACT	Cal Iglesias
ZONA	Industrial
SUBZONA	Pla Especial de Reforma Urbana
Planejament:	Pendent redacció PE Reforma Urbana
Parcel·la mínima: (m ²)	-
Edificabilitat:	-
Alçada: (m)	-
Construccions auxiliars:	-
Usos	<ul style="list-style-type: none"> • Industrial • Magatzems
Us dominant:	-
Activitats Compatibles:	-
Activitats Incompatibles:	-
Catalogacions i proteccions:	-
Propietat:	Privada 100%
Serveis:	-



GOBIERNO DE ESPAÑA

MINISTERIO DE HACIENDA Y ADMINISTRACIONES PÚBLICAS

SECRETARÍA DE ESTADO DE HACIENDA

DIRECCIÓN GENERAL DEL CATASTRO



Sede Electrónica del Catastro

Provincia de GIRONA
Municipio de CAMPRODON

Coordenadas U.T.M. Huso: 31 ETRS89

ESCALA 1:2,000




50m 0 50 100m

[447,296 ; 4,684,525]

CARTOGRAFÍA CATASTRAL

Parcela Catastral: 7442902DG4874S

[447,776 ; 4,684,525]

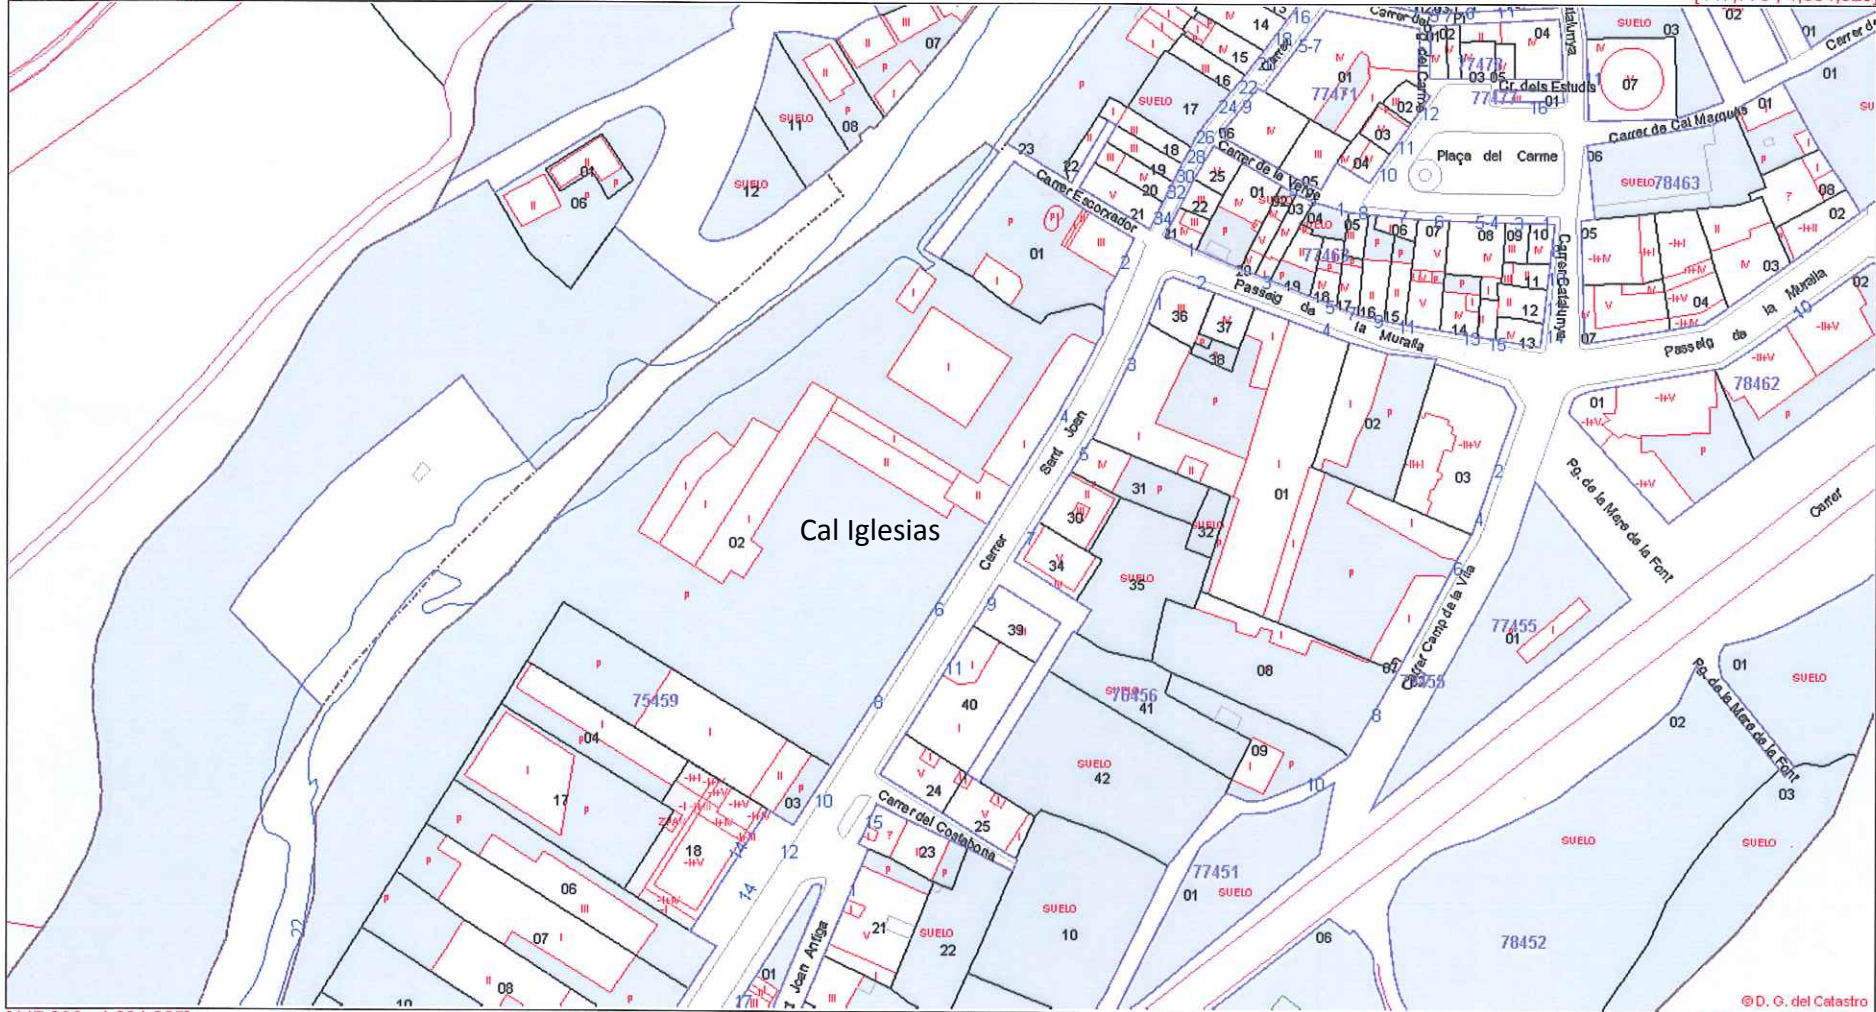

[447,296 ; 4,684,265]

© D. O. del Catastro
[447,776 ; 4,684,265]